


План расстановки мебели. М 1:50

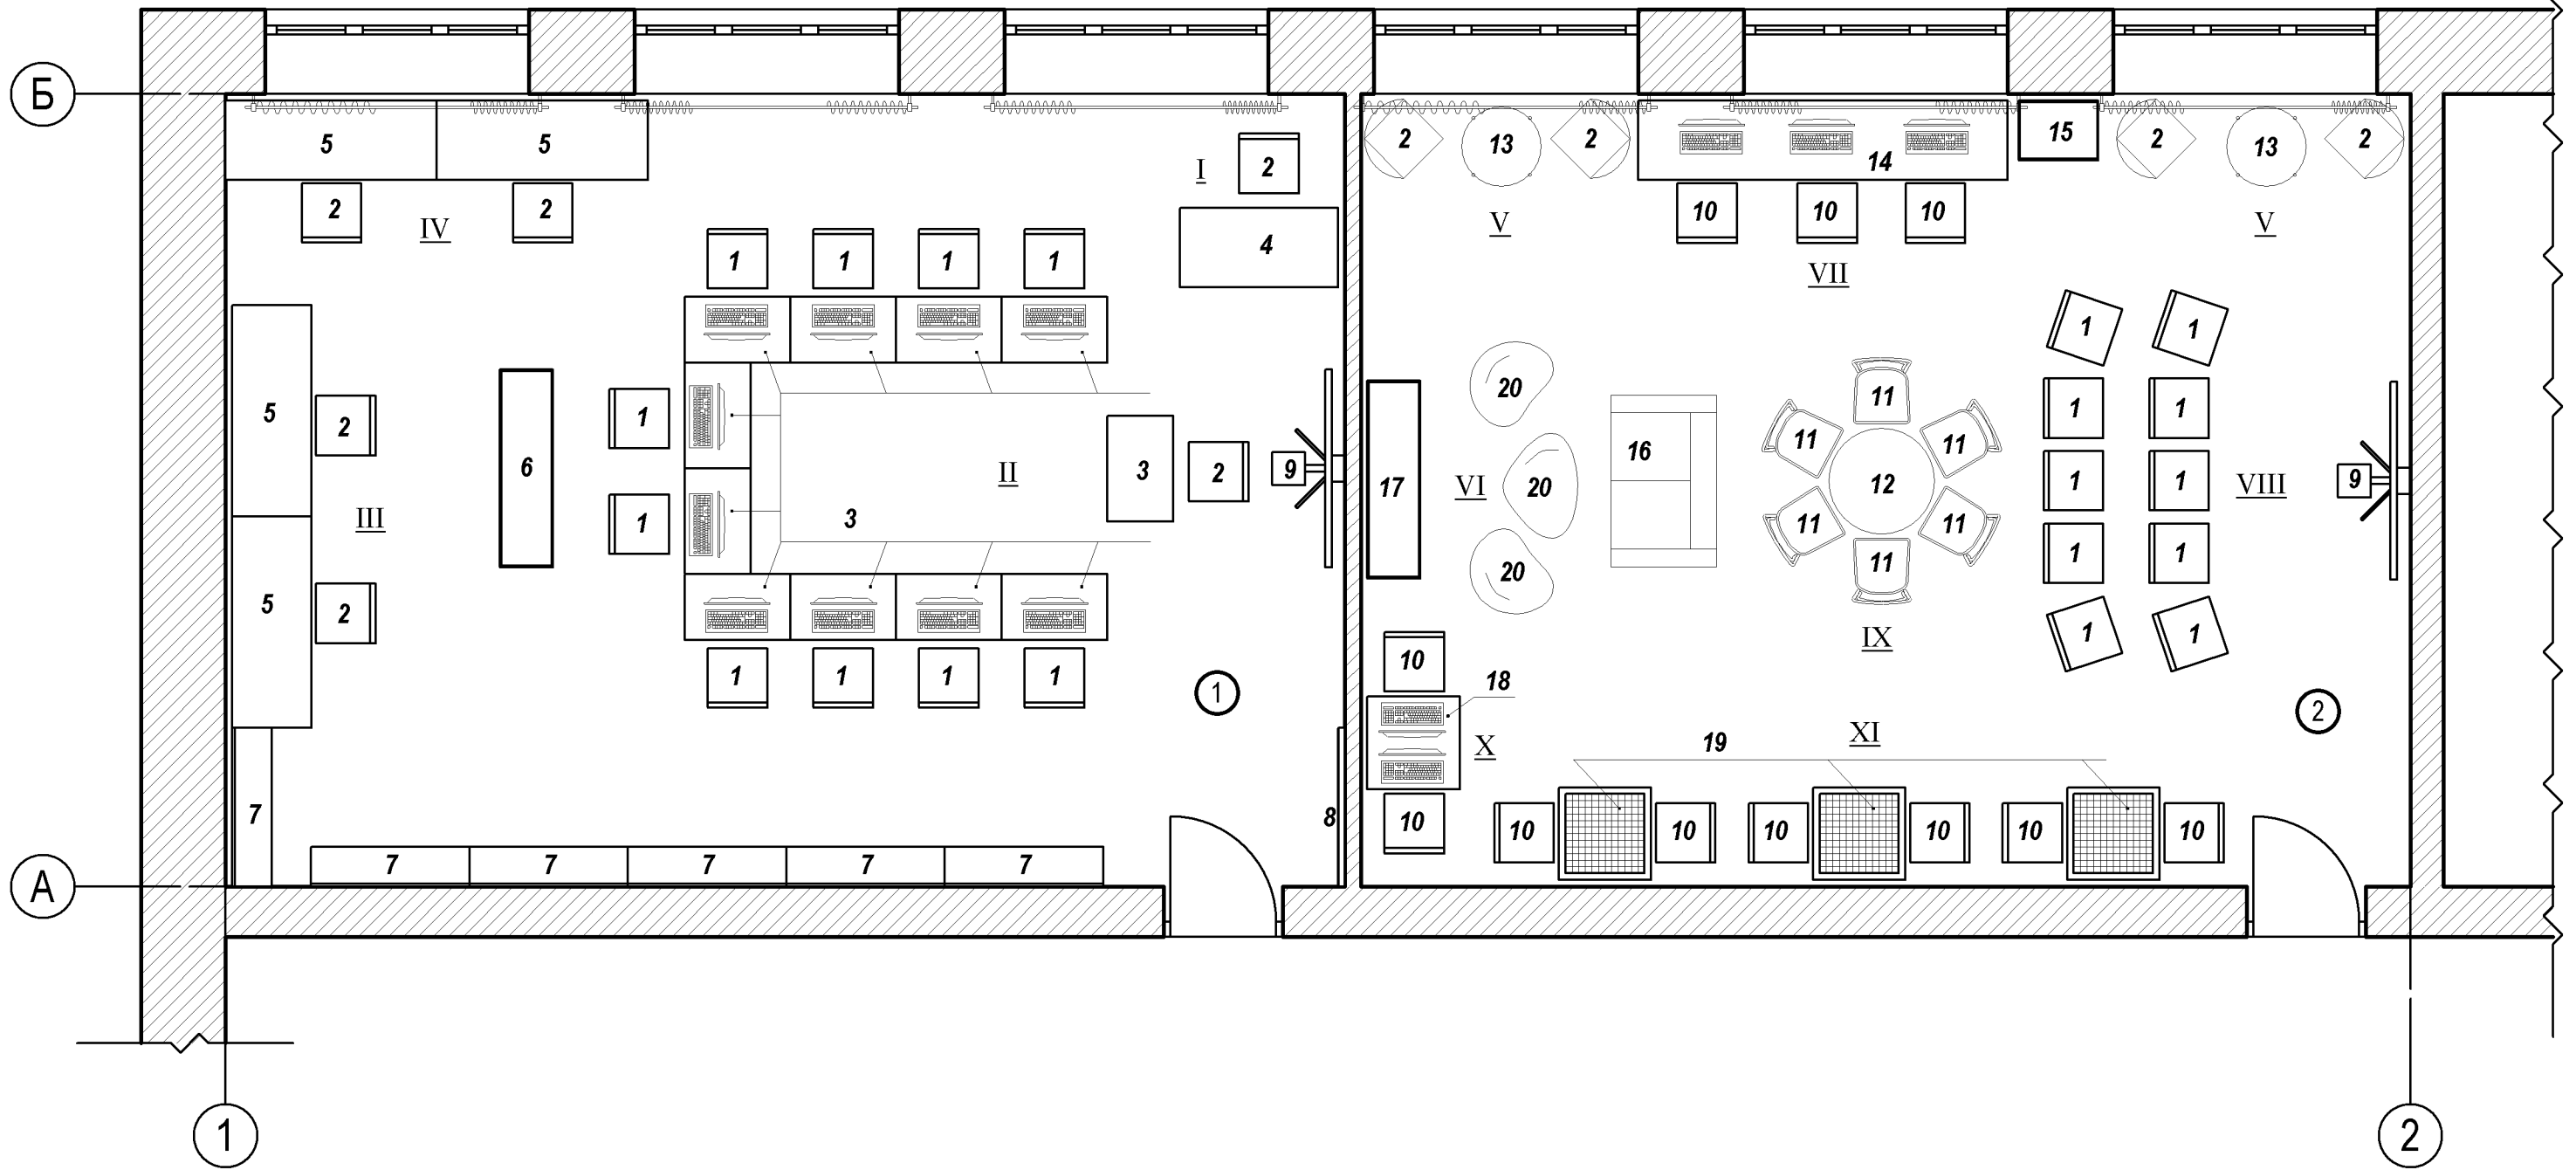

Экспликация помещений

Номер помещения	Наименование	Площадь м2
1	Кабинет формирования цифровых и гуманитарных компетенций по предметным областям: - технология; - информатика; - основы безопасности и жизнедеятельности	50,88
2	Кабинет для проектной деятельности	47,70

Экспликация зон

- I. Зона учителя
- II. Зона учеников
- III. Зона работы с ручным инструментом
- IV. Зона работы с 3D оборудованием
- V. Мягкая зона тип-1
- VI. Мягкая зона тип-2
- VII. Мультимедиа
- VIII. Мини лекторий
- IX. Рабочие места для группы 3-х и более человек
- X. Индивидуальные рабочие места (1-2) человек
- XI. Шахматная гостиная

1 Примечание:  
- спецификация мебели и оборудования - см. лист 6

						001 - 1 - AP				
						Центр образования цифрового и гуманитарного профилей "Точка роста" в средней школе № 1 г. Гаврилов-Ям				
Изм.	Кол.у	Лист	№ док.	Подпись	Дата	Архитектурные чертежи		Стадия	Лист	Листов
						Зонирование помещений		П	3	12

Взам. инв. №  
Подпись и дата  
Инв. № подл.