


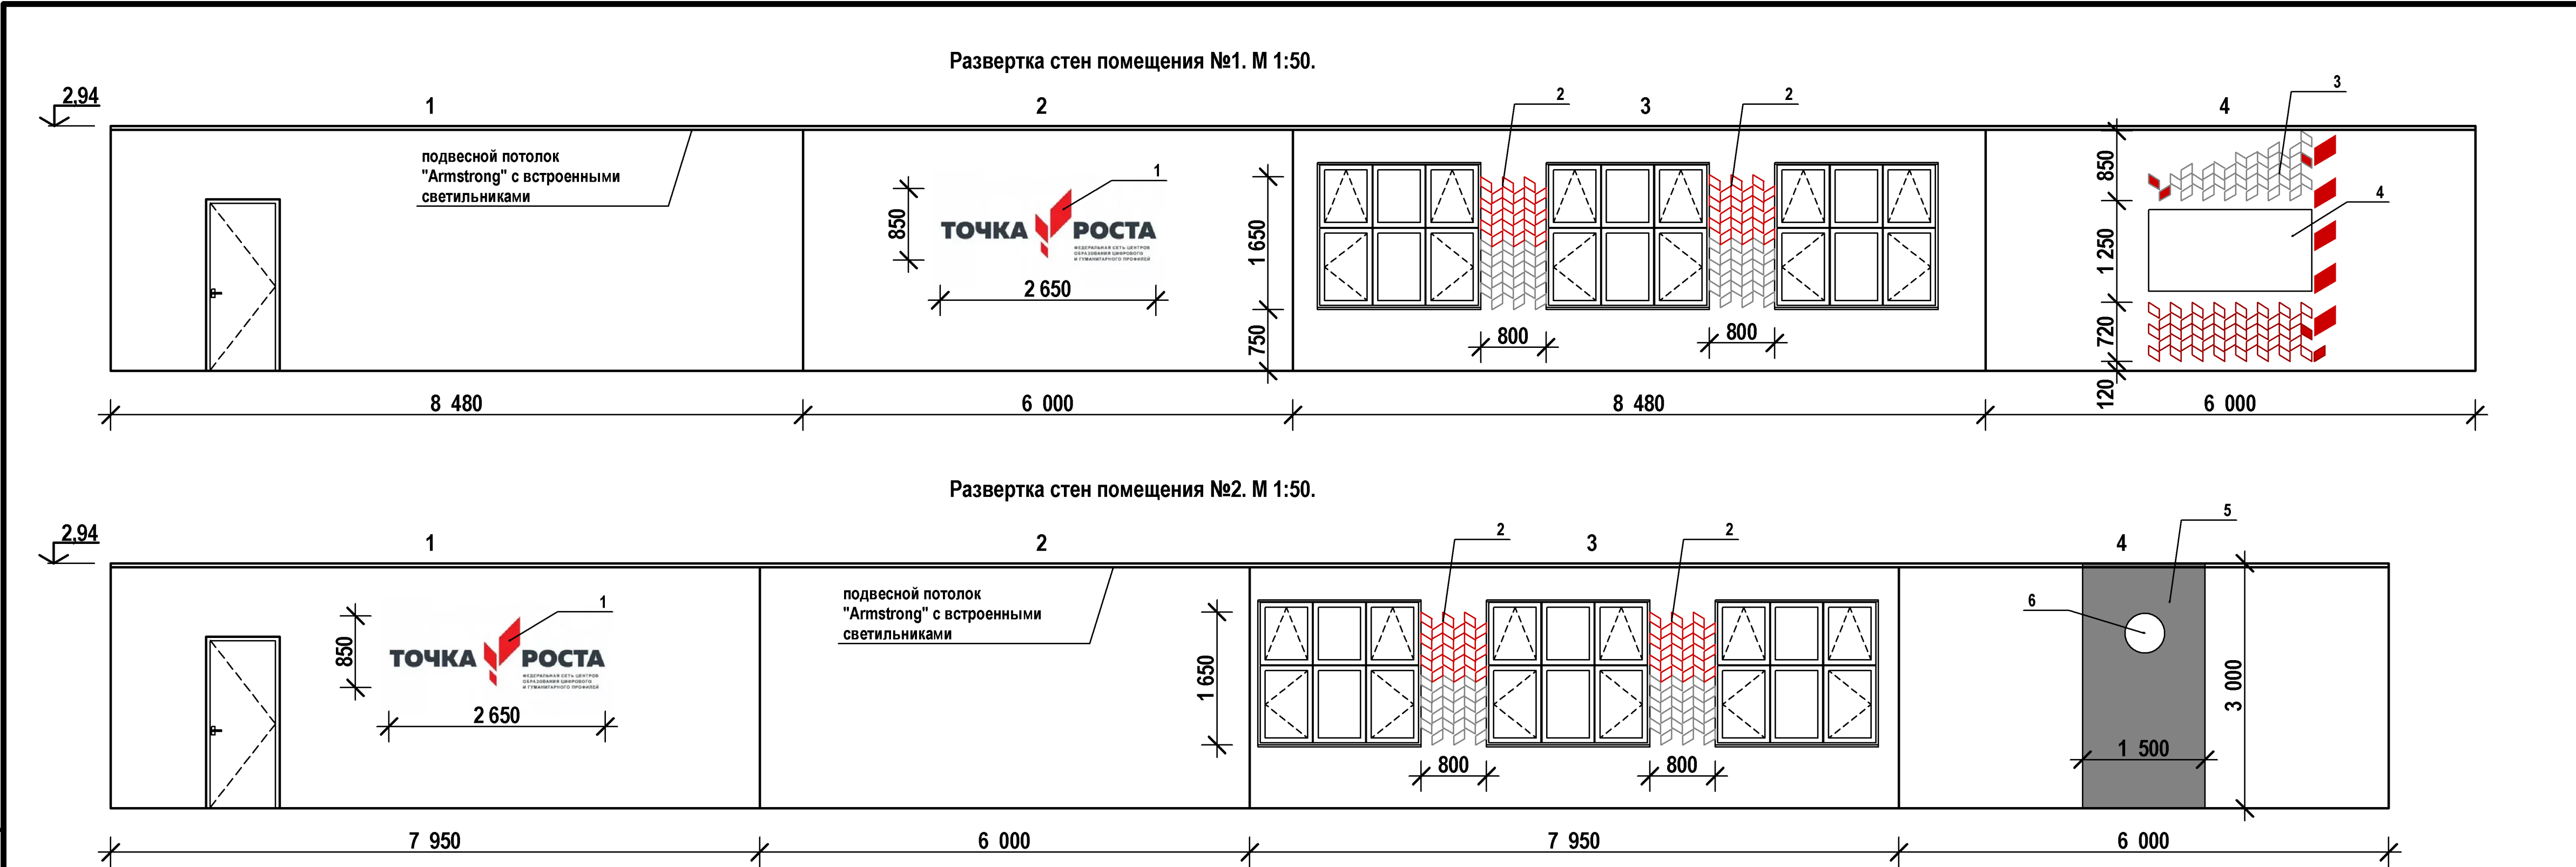

Спецификация отделочных материалов				
№	Местонахождение, обозначение на чертежах	Наименование	Ед.изм	
Стены				
1		Краска ПРЕМИА для стен и потолков моющаяся, белая, 9л /Ярославль/ Краска акриловая интерьерная, примерный расход: 1 л на 8-10 м	141,5 м2	
Полы				
2		линолеум коммерческий класс 41-43 Цвет - беленый дуб.	98,6 м2	
3		Алюминиевый плинтус с кабель-каналом 100 мм. Аналог Metal Line 95/10 profilpas ООО Zavod	56,6 м	
Потолки				
4		Подвесной потолок "Armstrong" со встроенными светильниками	98,6 м2	

							001 - 1 - АР		
							Центр образования цифрового и гуманитарного профилей "Точка роста" в средней школе № 1 г. Гаврилов-Ям		
Изм.	Кол.у	Лист	№ док.	Подпись	Дата				
ГЛП							Архитектурные чертежи		
ГАП							Стадия	Лист	Листов
							П	5	12
							Развертки стен помещений 1 и 2. М 1:50. Ведомость отделки помещений.		